




UMRLČÍ CESTA

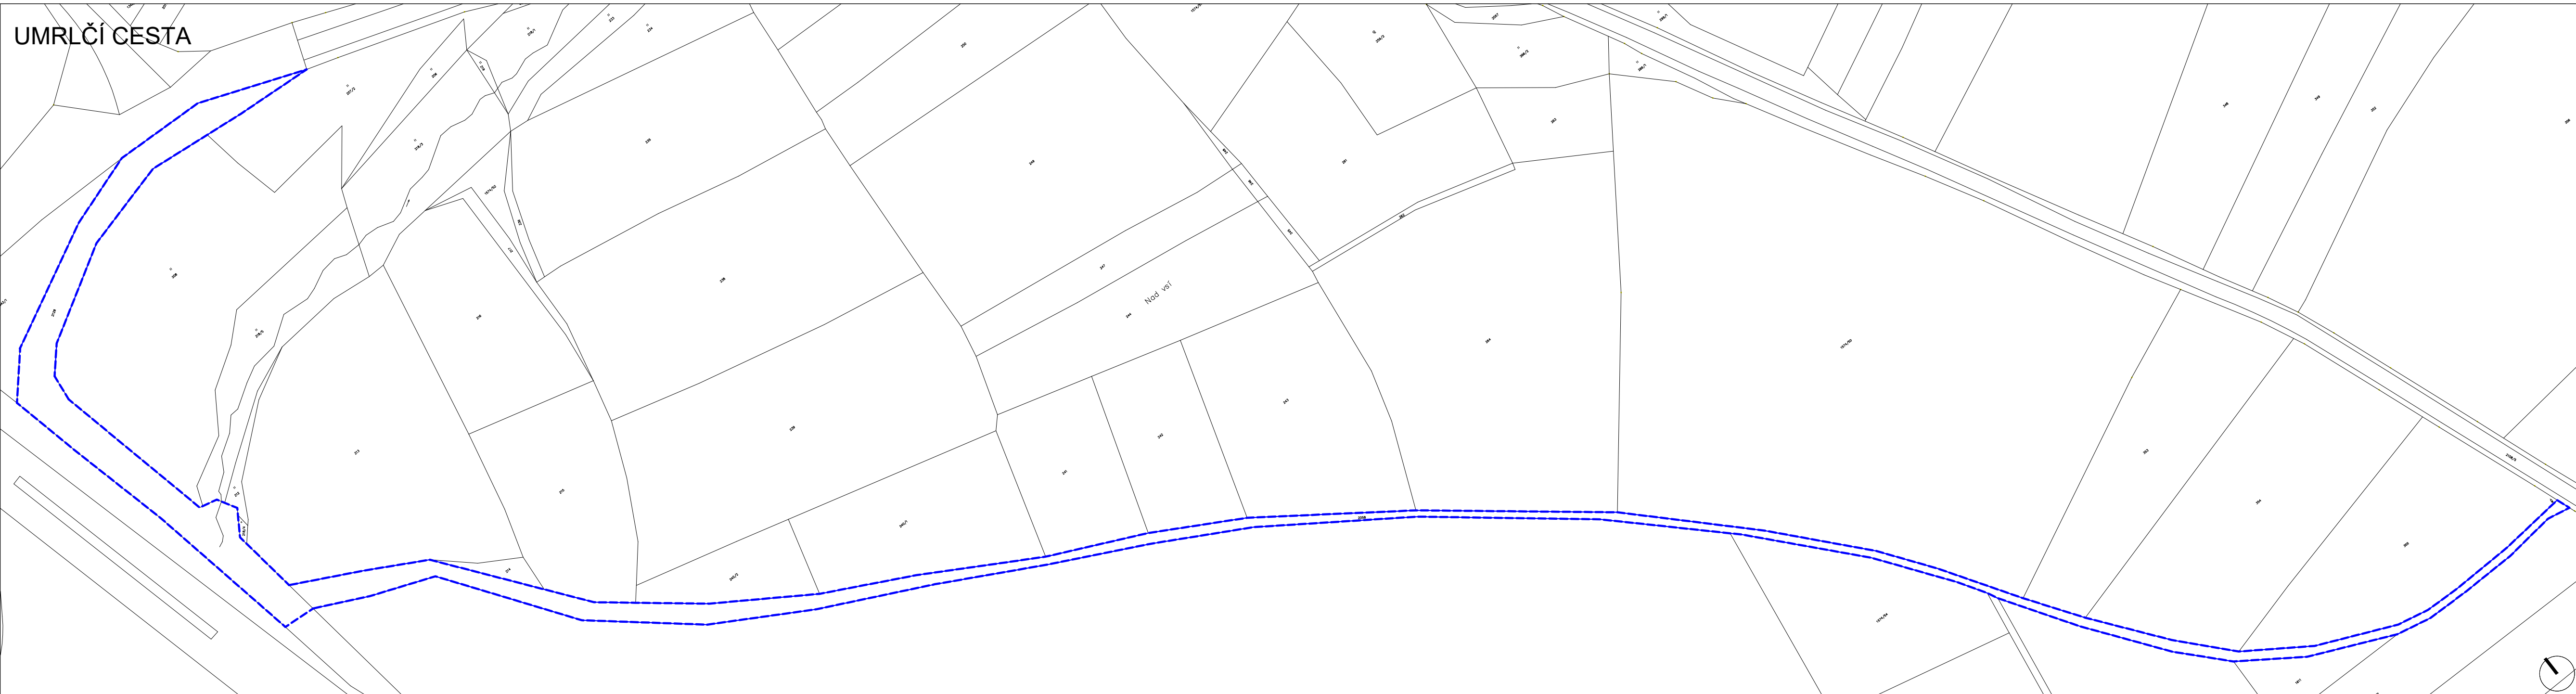

BŘEZOVÉ STROMOŘADÍ NA KOPEČKÁCH

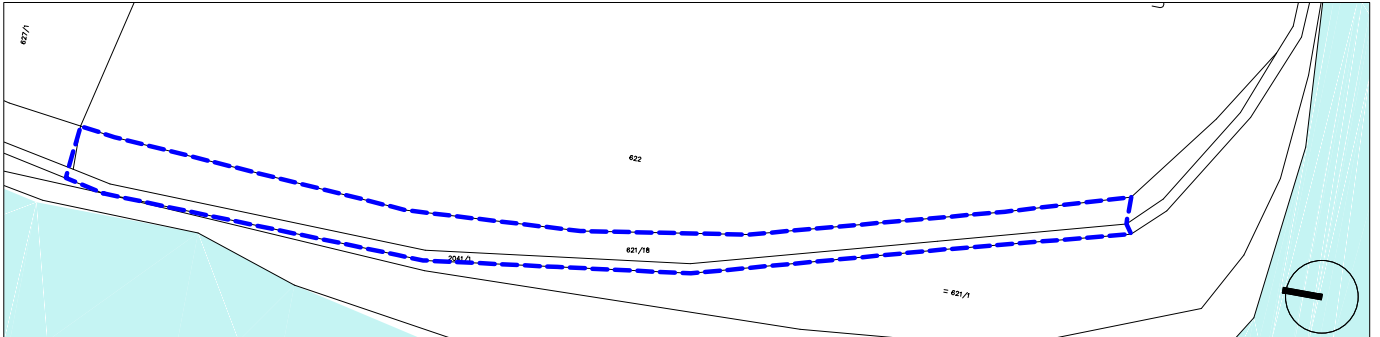

HRUŠŇOVÉ STROMOŘADÍ V KALNÉ

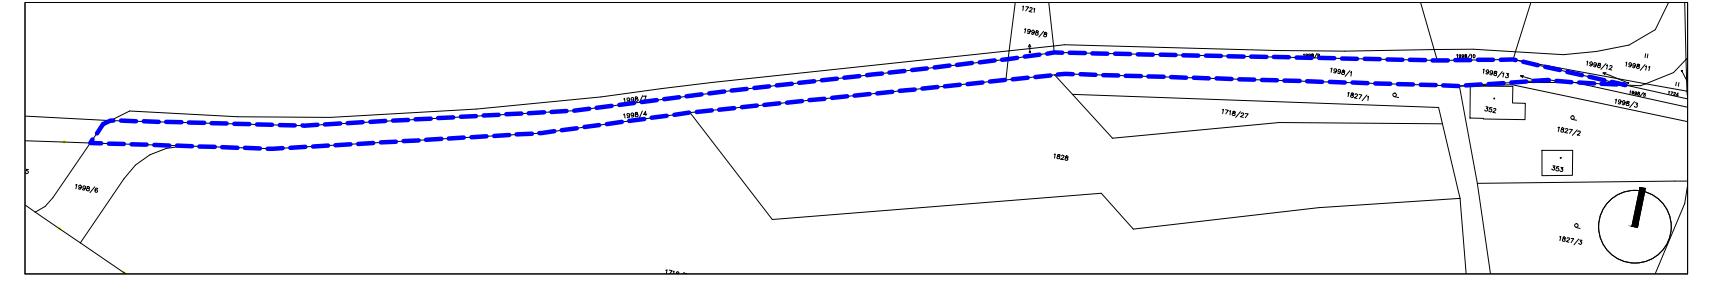

legenda

- řešené území
- hranice parcel
- 1146 parcelní číslo

AKCE: OBNOVA UMRLČÍ CESTY A DOPROVDNÉ VÝSADBY V KRAJINĚ		
OBJEDNATEL: OBEC SOUTICE Soutice 104 257 71 Soutice IČ: 00875813		
STUPEŇ: DOKUMENTACE PRO PROVEDENÍ STAVBY		
ZHOTOVITEL: ING. MARTINA FOREJTOVÁ Lindnerova 12, 180 00 Praha 8 Tel: 603 365 158 E-mail: forejtova@a05.cz IČ: 67754422 DIČ: CZ652120212		
ZODPOVĚDNÝ PROJEKTANT: Ing. Martina Forejtová, ČKA 03 779		
VYPRACOVAL: Land05 ateliér zahradní a krajinné architektury Land05 Bubenská 1, 170 00 Praha 7, www.land05.cz vypracovaly: Ing. Martina Forejtová, Ing. Martina Havlová		
DATUM:	VI / 2016	MĚŘITKO: 1:1500
NÁZEV VÝKRESU: PŘEHLED ŘEŠENÝCH PARCEL		
RAZÍTKO:	ČÍSLO PARC:	ČÍSLO PŘÍLOHY: