




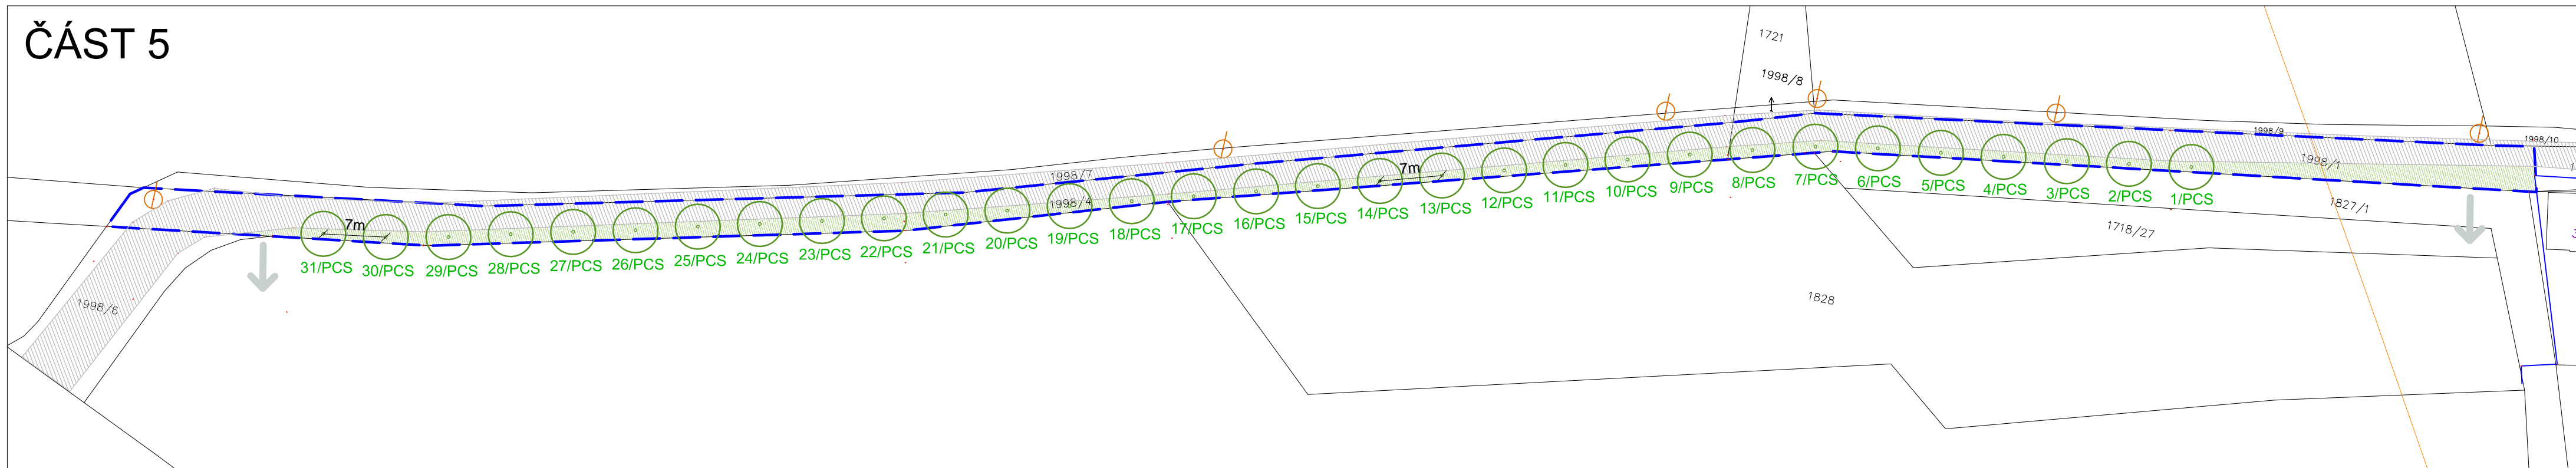


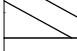



# ČÁST 5



## legenda

-  strom - nová výsadba
-  travo-bylinný porost - navržený
-  zpevněná komunikace
-  objekty na kanalizaci
-  nadzemní vedení VN
-  vjezdy na pole
-  řešené území
-  hranice parcel
-  parcelní číslo

## OVOCNÉ STROMY

PCS *Pyrus communis*/hrušeň obecná - směs starých odrůd

KÓTOVÁNO V METRECH  
 NEDÍLNOU SOUČÁSTÍ TOHOTO VÝKRESU JE TECHNICKÁ  
 ZPRÁVA. VEŠKERÉ NEJASNOSTI ČI PŘÍPADNÉ ZMĚNY  
 OPROTI PROJEKTU JE NUTNO KONZULTOVAT S AUTORY  
 PROJEKTU

VEŠKERÉ ROZMĚRY JE NUTNÉ OVĚŘIT V TERÉNU DLE  
 STÁVAJÍCÍHO STAVU

## AKCE: OBNOVA UMRLČÍ CESTY A DOPROVODNÉ VÝSADBY V KRAJINĚ

OBJEDNATEL:  
 OBEC SOUTICE  
 Soutice 104  
 257 71 Soutice  
 IČ: 00875813

STUPEŇ:  
 DOKUMENTACE PRO PROVEDENÍ STAVBY

ZHOTOVITEL:  
 ING. MARTINA FOREJTOVÁ  
 Lindnerova 12, 180 00 Praha 8  
 Tel: 603 365 158 E-mail: forejtova@a05.cz  
 IČ: 67754422  
 DIČ: CZ7652120212

ZODPOVĚDNÝ PROJEKTANT:  
 Ing. Martina Forejtová, ČKA 03 779

VYPRACOVAL:  
 Land05 ateliér zahradní a krajinářské architektury **Land05**  
 Bubenská 1, 170 00 Praha 7, www.land05.cz  
 vypracovaly: Ing. Martina Forejtová, Ing. Martina Havlová

DATUM: VI / 2016 MĚRÍTKO: 1:500

## NÁZEV VÝKRESU: HRUŠŇOVÉ STROMOŘADÍ V KALNÉ - ČÁST 5

RAZÍTKO: ČÍSLO PARÉ: ČÍSLO PŘÍLOHY: