


# Územní plán Soutice

Předpokládané zábery půdneho fondu, měřítko 1 : 5 000

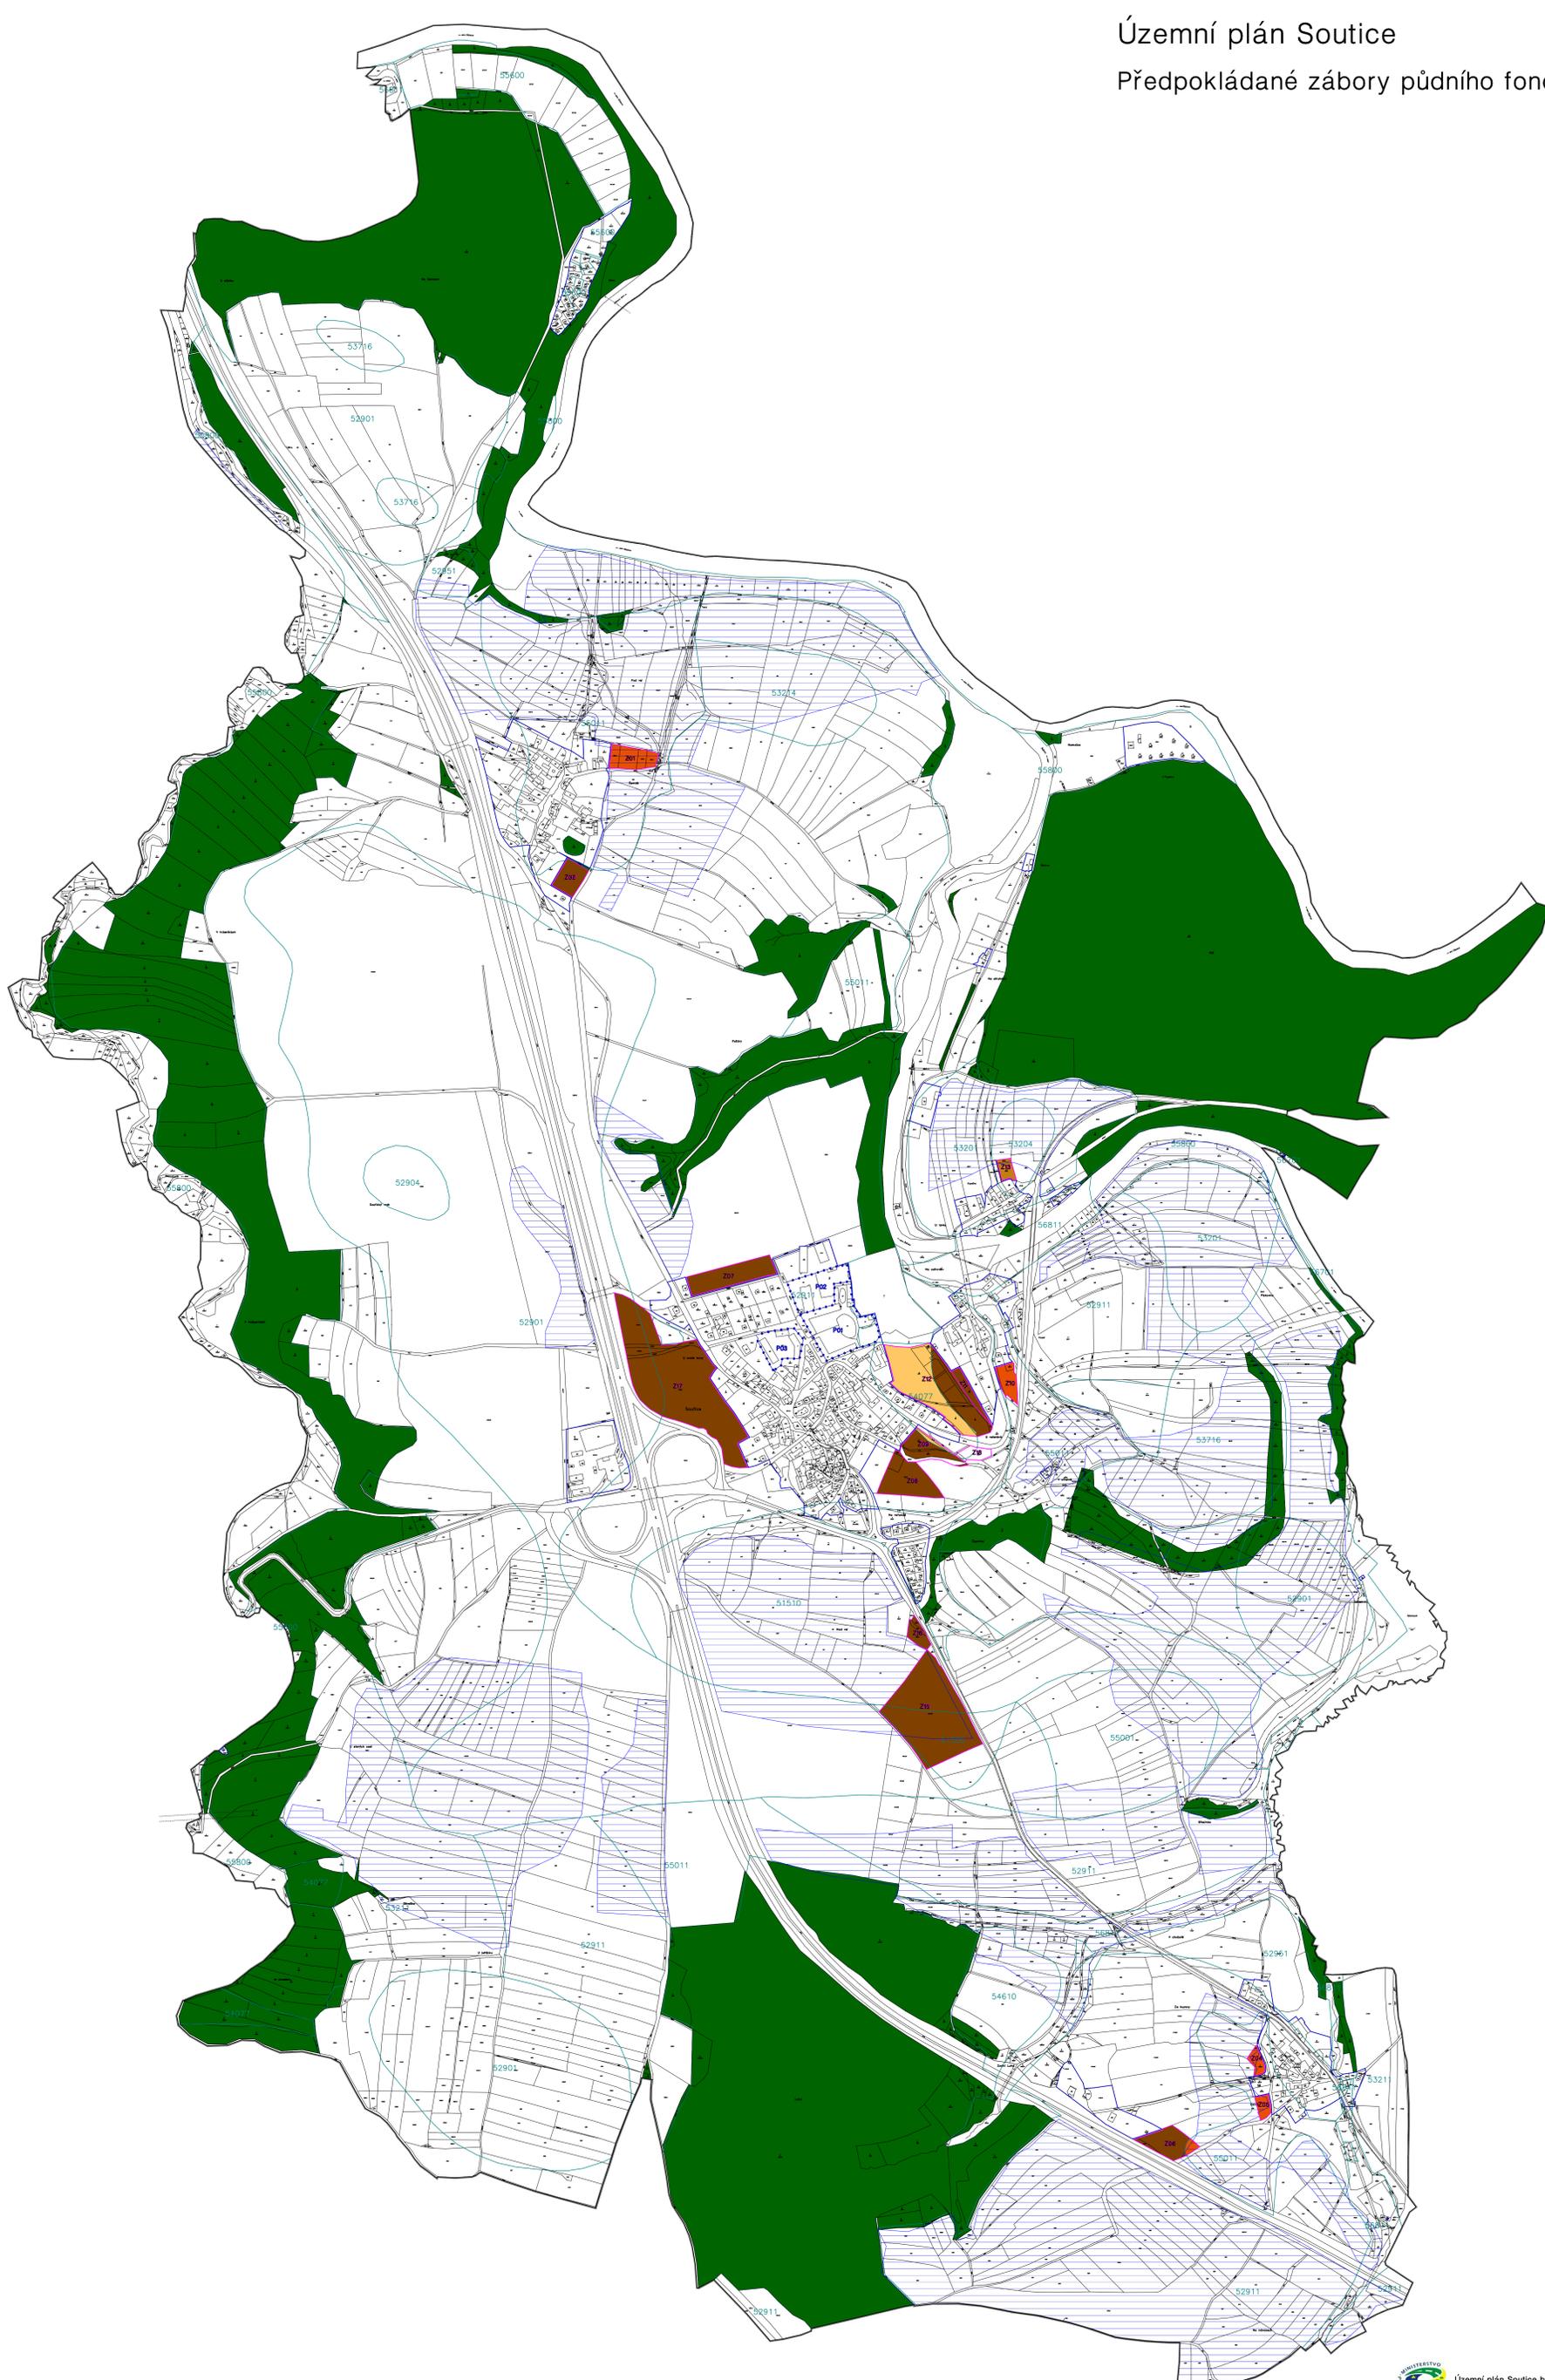

**Legenda:**

	Základní členění území
	Hranice řešeného území
	Zastavěné území k datu 15. 4. 2019
	Zastavěné plochy
	BPEJ:
	I. třída ochrany ZPF
	II. třída ochrany ZPF
	III. třída ochrany ZPF
	IV. třída ochrany ZPF
	V. třída ochrany ZPF
	Nebavitelné pozemky
	Les
	Meliorace
	Hranice o kódy BPEJ

Územní plán Soutice byl spolufinancován z prostředků ministerstva pro místní rozvoj

ÚZEMNÍ PLÁN SOUTICE	
název výkresu: <b>Předpokládané zábery půdneho fondu</b>	číslo výkresu: 05
projektant: Ing.arch. Ivana Schwarzmannová Smetanova 266, 280 02 Kolín 3	měřítko: 1 : 5 000
pořizovatel: Obecní úřad Soutice Soutice 104, 25 771 Soutice	číslo paré: 1/2020
zadavatel: Obec Soutice	datum: 1/2020