



# Změna č. 1 územního plánu Soutice

## Základní členění území – výřez Kalná, měřítko 1 : 5 000

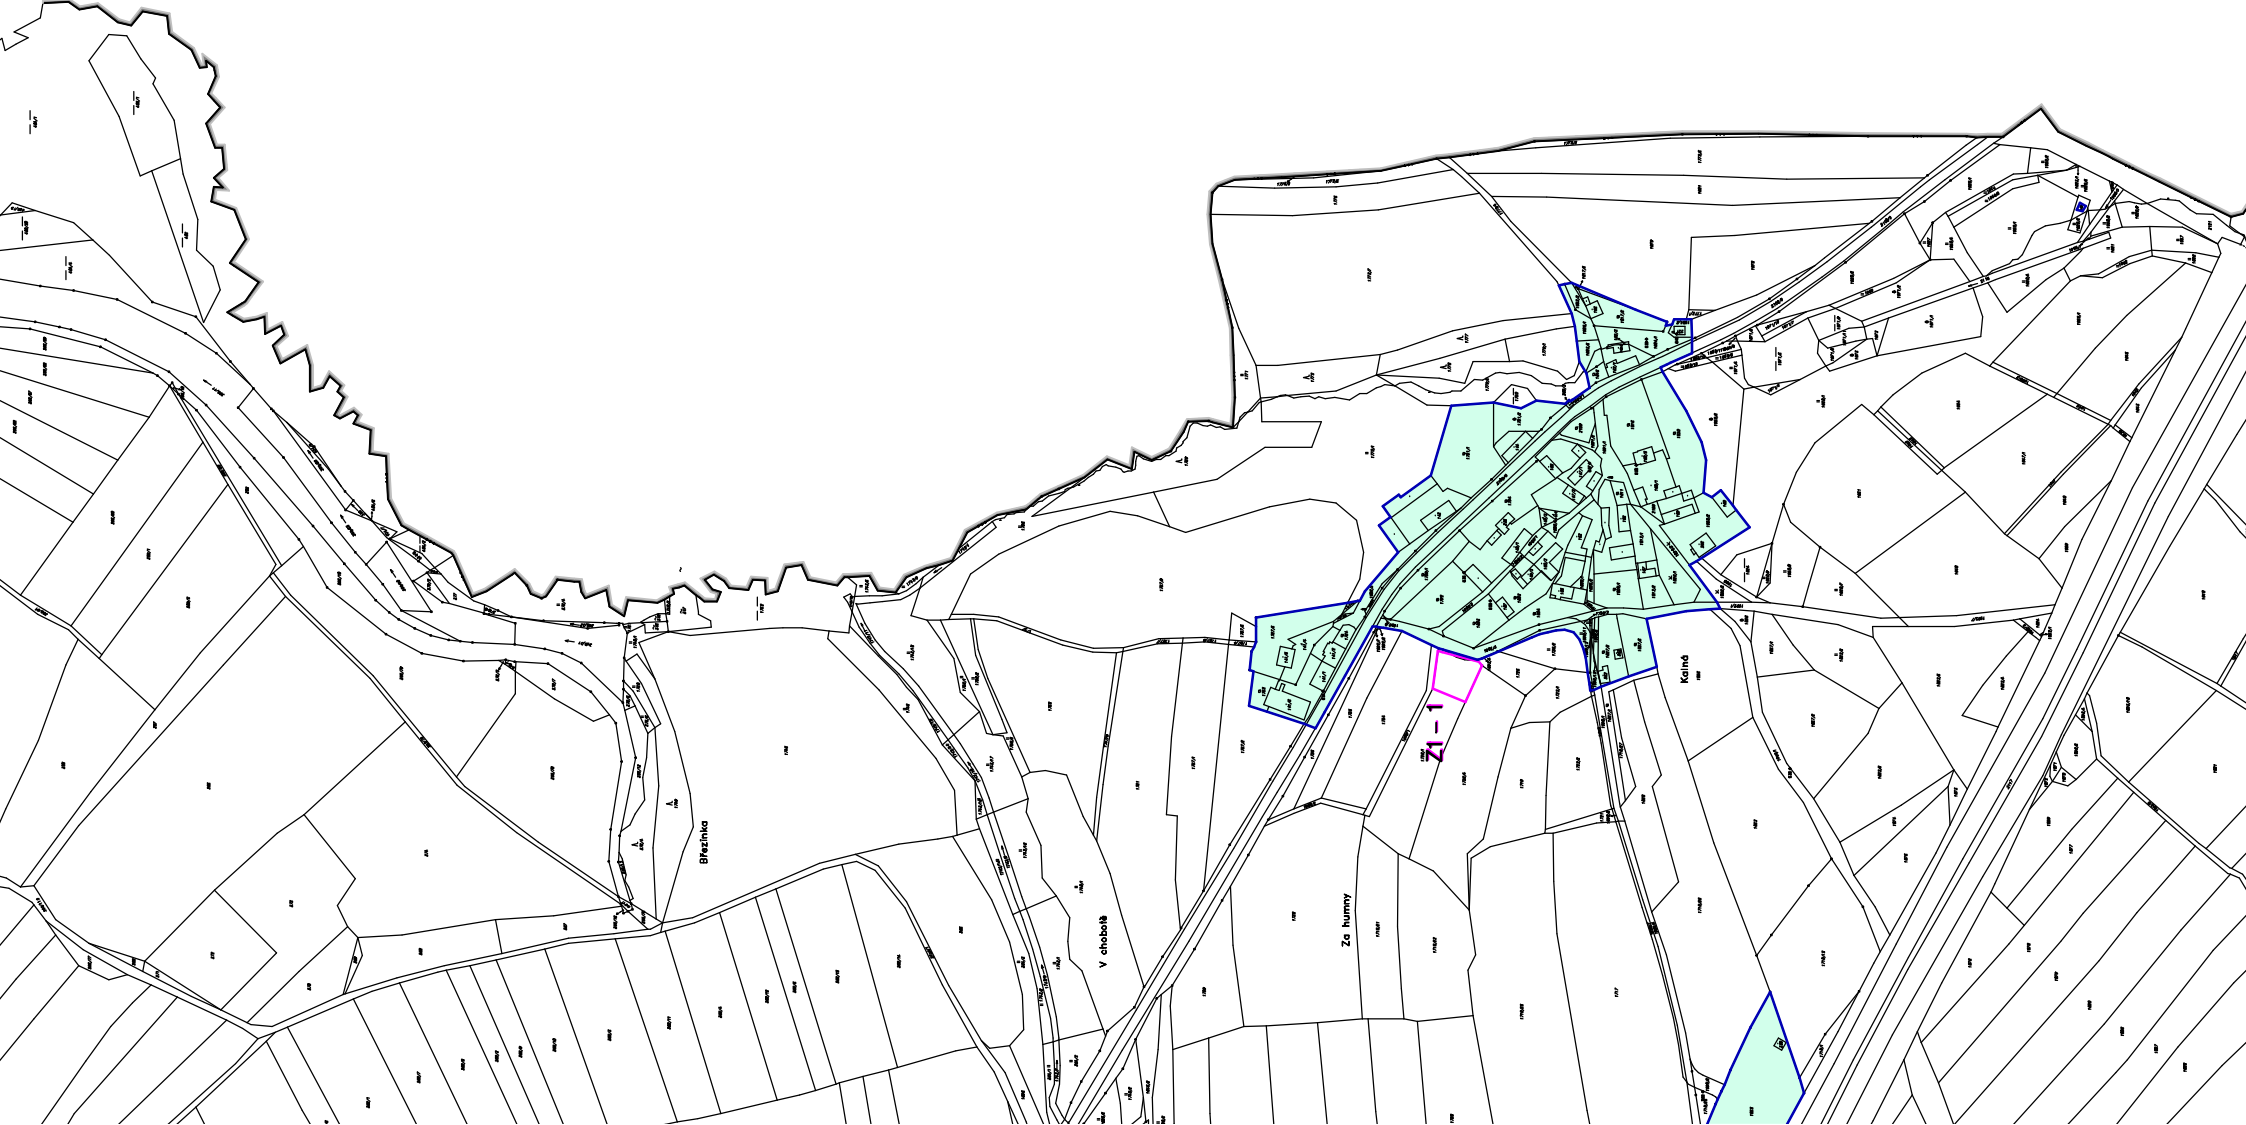

### Legenda:

#### Základní členění území:

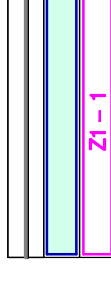

Hranice řešeného území  
Hranice zastavěného území k datu 15. 4. 2019  
Zastavitelná plocha

Záznam o účinnosti územně plánovací dokumentace
<b>Územní plán Soutice</b>
Správní orgán, který poslední změnu vydal: Zastupitelstvo obce Soutice
Datum nabytí účinnosti:
Jméno a příjmení, funkce a podpis oprávněné úřední osoby pořizovatele:
Alena Exnerová starostka obce Soutice
otisk úředního razítka

<b>ZMĚNA Č. 1 ÚZEMNÍHO PLÁNU Soutice</b>	
název výkresu:	číslo výkresu: 01
<b>Základní členění území – výřez Kalná</b>	měřítko: 1 : 5 000
projektant: Ing.arch. Ivana Schwarzmannová Smetanova 266, 280 02 Kolín 3 ČKA 1195	číslo paré: Obecní úřad Soutice Soutice 104 257 71 Soutice
pořizovatel: Obecní úřad Soutice Soutice 104 257 71 Soutice	datum: 11/2021