


# Změna č. 1 územního plánu Soutice

## Hlavní výkres – výřez Kalná, měřítko 1 : 5 000

### Legenda:

#### Základní členění území:

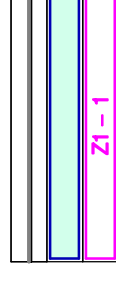

Hranice řešeného území  
Hranice zastavěného území k datu 15. 4. 2019  
Zastavitelná plocha


#### Plochy s rozdílným způsobem využití:

stabiliz.  
plochy

změn



BV Bydlení venkovské

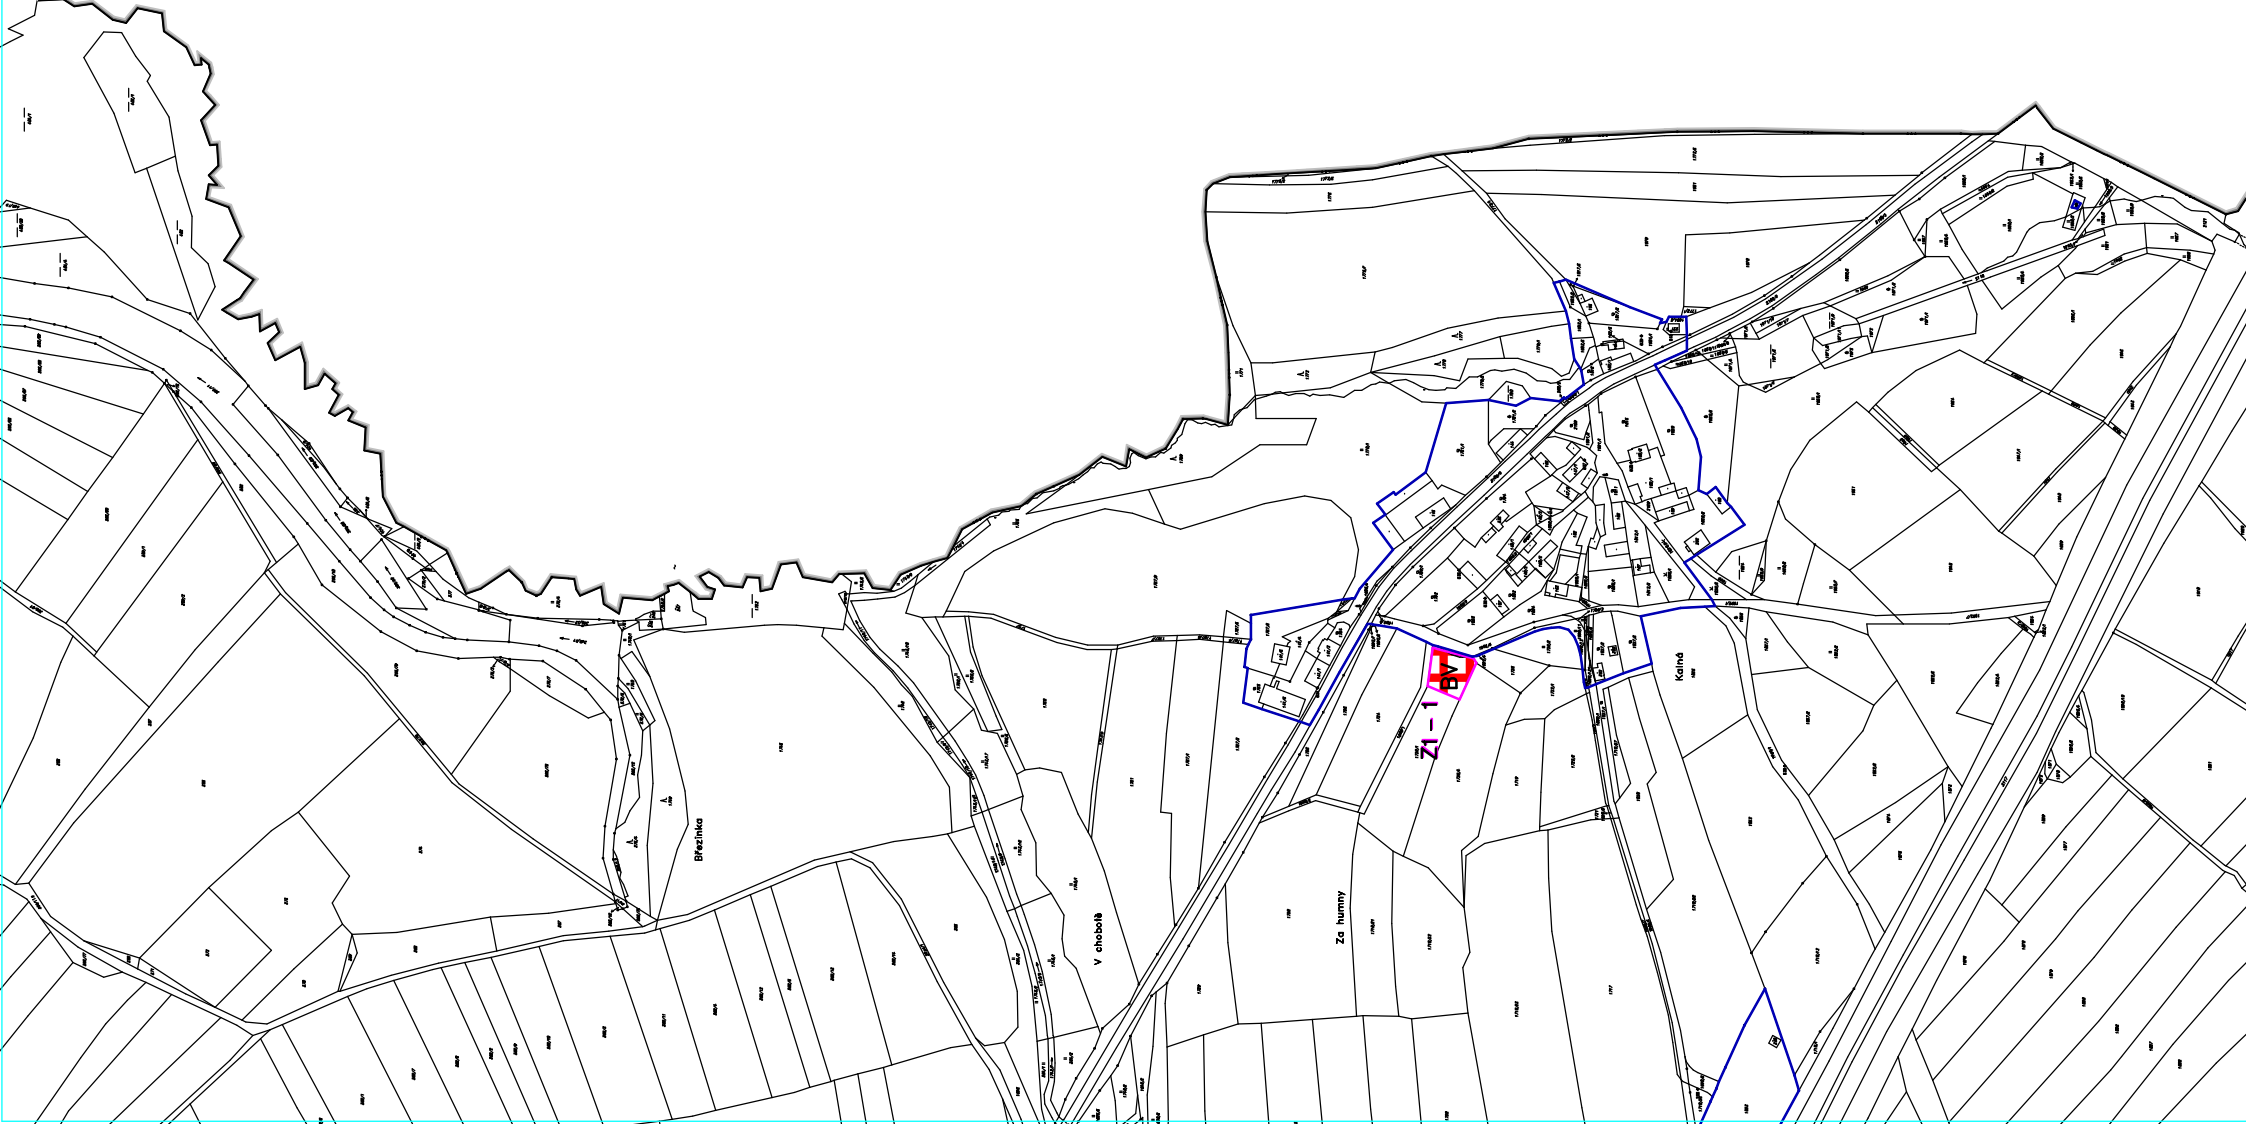

Záznam o účinnosti územně plánovací dokumentace

### Územní plán Soutice

Správní orgán, který poslední změnu vydal: Zastupitelstvo obce Soutice

Datum nabytí účinnosti:

Jméno a příjmení, funkce a podpis oprávněné úřední osoby pořizovatele:

Alena Exnerová  
starostka obce Soutice

otisk úředního razítka

## ZMĚNA Č. 1 ÚZEMNÍHO PLÁNU Soutice

název výkresu:  
**Hlavní výkres – výřez Kalná**  
číslo výkresu:  
02

projektant:  
Ing.arch. Ivana Schwarzmannová  
Smetanova 266, 280 02 Kolín 3  
ČKA 1195  
měřítko:  
1 : 5 000

pořizovatel:  
Obecní úřad Soutice  
Soutice 104  
257 71 Soutice  
číslo paré:

zadavatel:  
Obec Soutice  
datum:  
11/2021